


1 **Planta de Situação Exec.**
ESCALA: 1 : 250

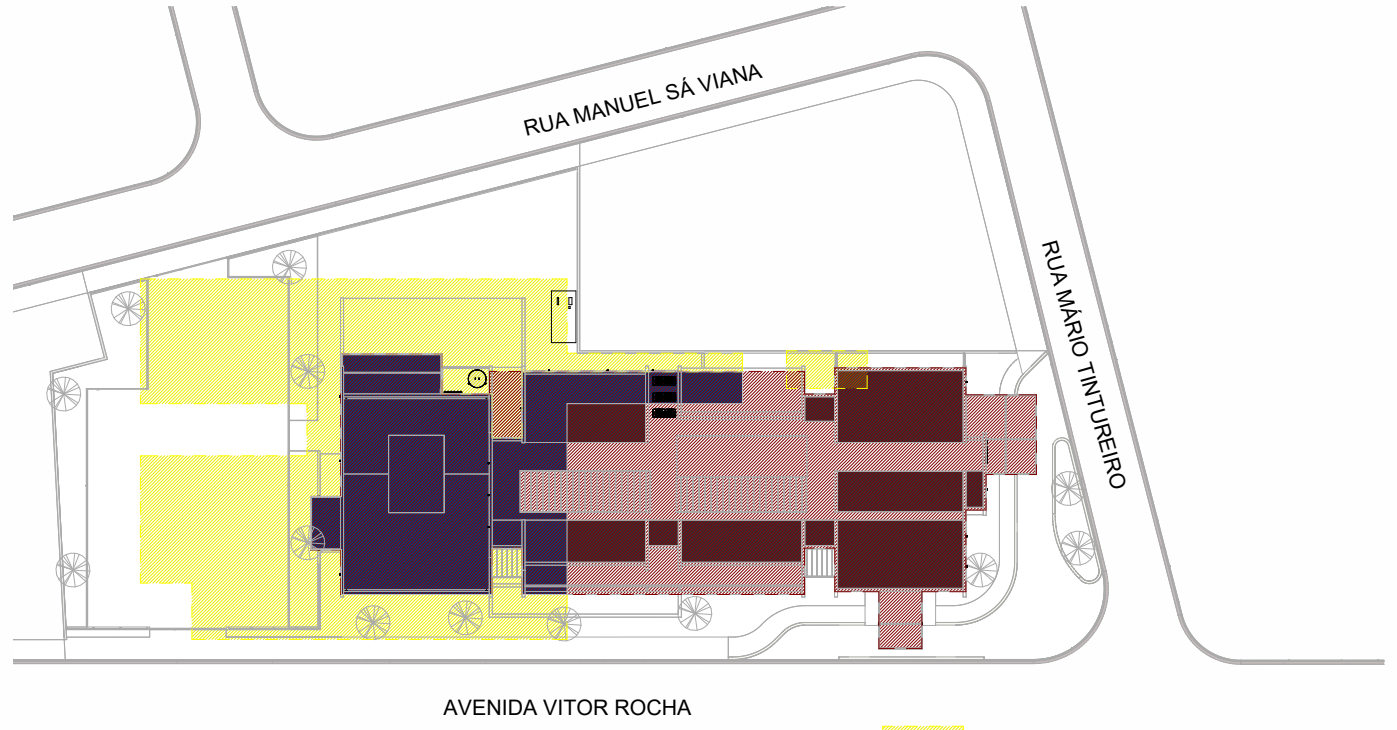

2 **Planta de Ocupação - Interferências**
ESCALA: 1 : 750

QUADRO DE MATERIAL - PISOS, PEDRAS E JARDINS	
Marca de Tipo	Nota-chave
1	PISO VINÍLICOS EM MANTA PARA ÁREAS HOSPITALARES ESP = 2,0MM
2	PISO EM PORCELANATO 60X60 NAT RET NA COR BRANCA , C/ JUNTAS DE 2MM E REJUNTAMENTO EPOXI
3	PISO CIMENTADO DESEMPENADO
4	PISO GRANITO CINZA CORUMBÁ FLAMEADO MED. 60CMX60CM
5	PISO CIMENTADO IMPERMEABILIZADO COM MANTA ASFÁLTICA 4MM
6	LAJE EM CONCRETO ARMADO
7	LAJE DE SUPRESSÃO EM CONCRETO ARMADO IMPERMEABILIZADA COM MANTA ASFÁLTICA 16MM
8	LAJE IMPERMEABILIZADA COM MANTA ASFÁLTICA 16MMM
9	PÁTIO EM CONCRETO LISO
10	ASFALTO EXISTENTE
11	PEITORIL EM GRANITO CINZA CORUMBÁ POLIDO ESP.= 20MM
12	SOLEIRA EM GRANITO CINZA CORUMBÁ POLIDO ESP = 20MM
13	PÁTIO EM BLOCOS DE CONCRETO INTERTRAVADO NA COR CINZA
14	PEITORIL EM GRANITO PRETO SÃO GABRIEL POLIDO ESP.= 20MM
15	PINGADEIRA EM CONCRETO ESP.= 25MM
16	BANCO EM GRANITO CINZA CORUMBÁ ACAB. POLIDO ESP = 20mm
17	BALCÃO EM GRANITO CINZA CORUMBÁ POLIDO ESP = 20MM
18	BANCADA EM GRANITO CINZA CORUMBÁ ESP. = 20MM
19	JARDINEIRA PLANTIO DE MUDAS DA REGIÃO CONTEMPLANDO O FORNECIMENTO DE TERRA E SUBSTRADO
20	ÁREA GRAMADA COM TRATAMENTO PAISAGÍSTICO 830MM

QUADRO DE ÁREAS	
ÁREA DO LOTE (ESCRITURA):	3.290,91m²
ÁREA TOTAL CONSTRUÍDA:	2.183,68m²
ÁREA OCUPADA - PAV. TÉRREO:	1.405,40m²
ÁREA DE SOBREPOSIÇÃO - PAV. SUPERIOR:	778,28m²
ÁREA A SER DEMOLIDA:	976,44m²

* Edificação Institucional a ser enquadrada com de "Utilização Especial" em função de necessitar de espaços específicos em lote público com dimensões e legislação restritas e pelo fato de ser um equipamento de saúde de notório interesse público.

OBS:
1 - COTAS EM CENTÍMETROS;
2 - AS MEDIDAS DEVEM SER CONFERIDAS NO LOCAL.

nº	Descrição	Verif.	Data



SECRETARIA DE GESTÃO E INOVAÇÃO
gestaoinovacao@cabofrio.rj.gov.br
Praça Tiradentes, s/n
Centro - Cabo Frio/RJ
cabofrio.rj.gov.br

Título: **Projeto Básico de Arquitetura - Reforma e Ampliação de Unidade de Pronto Atendimento UPA - Porte II - PARQUE BURLE**

Secretaria: **Secretaria Municipal de Saúde**

Setor: **Gabinete Secretária**

Endereço: **Av. Vitor Rocha, s/nº - Parque Burle - Cabo Frio - RJ**

Responsável Projeto:	Reg. CAU/CREA:	Prancha:
Akihiro Sumavielle Tokuda	CAU N°A33974-1	01/10
Desenho:	Escala:	Data:
Planta de Situação	Como indicado	12/05/2025